



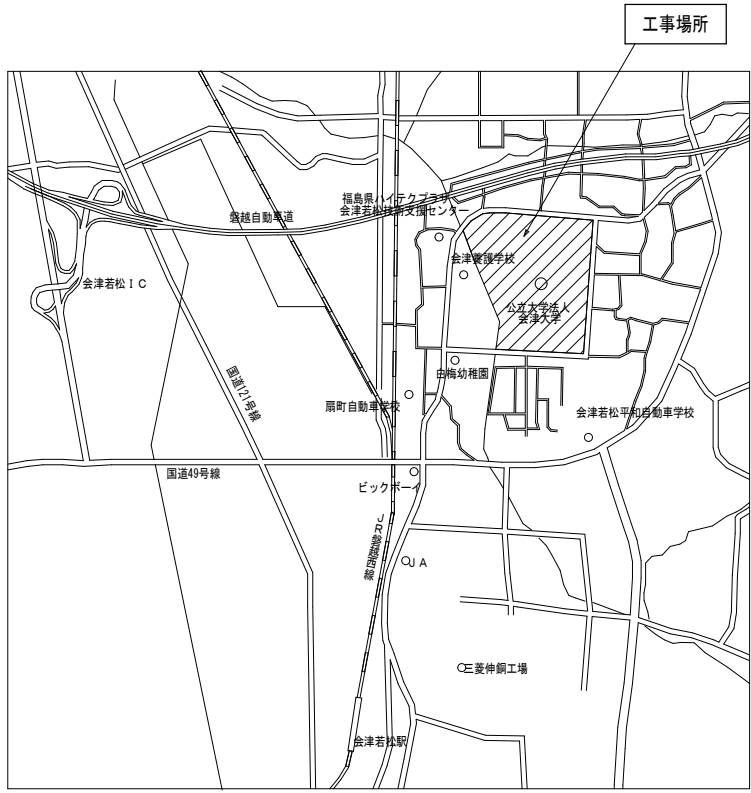

工事場所：会津若松市一箕町大字鶴賀字上居合 地内

案内図

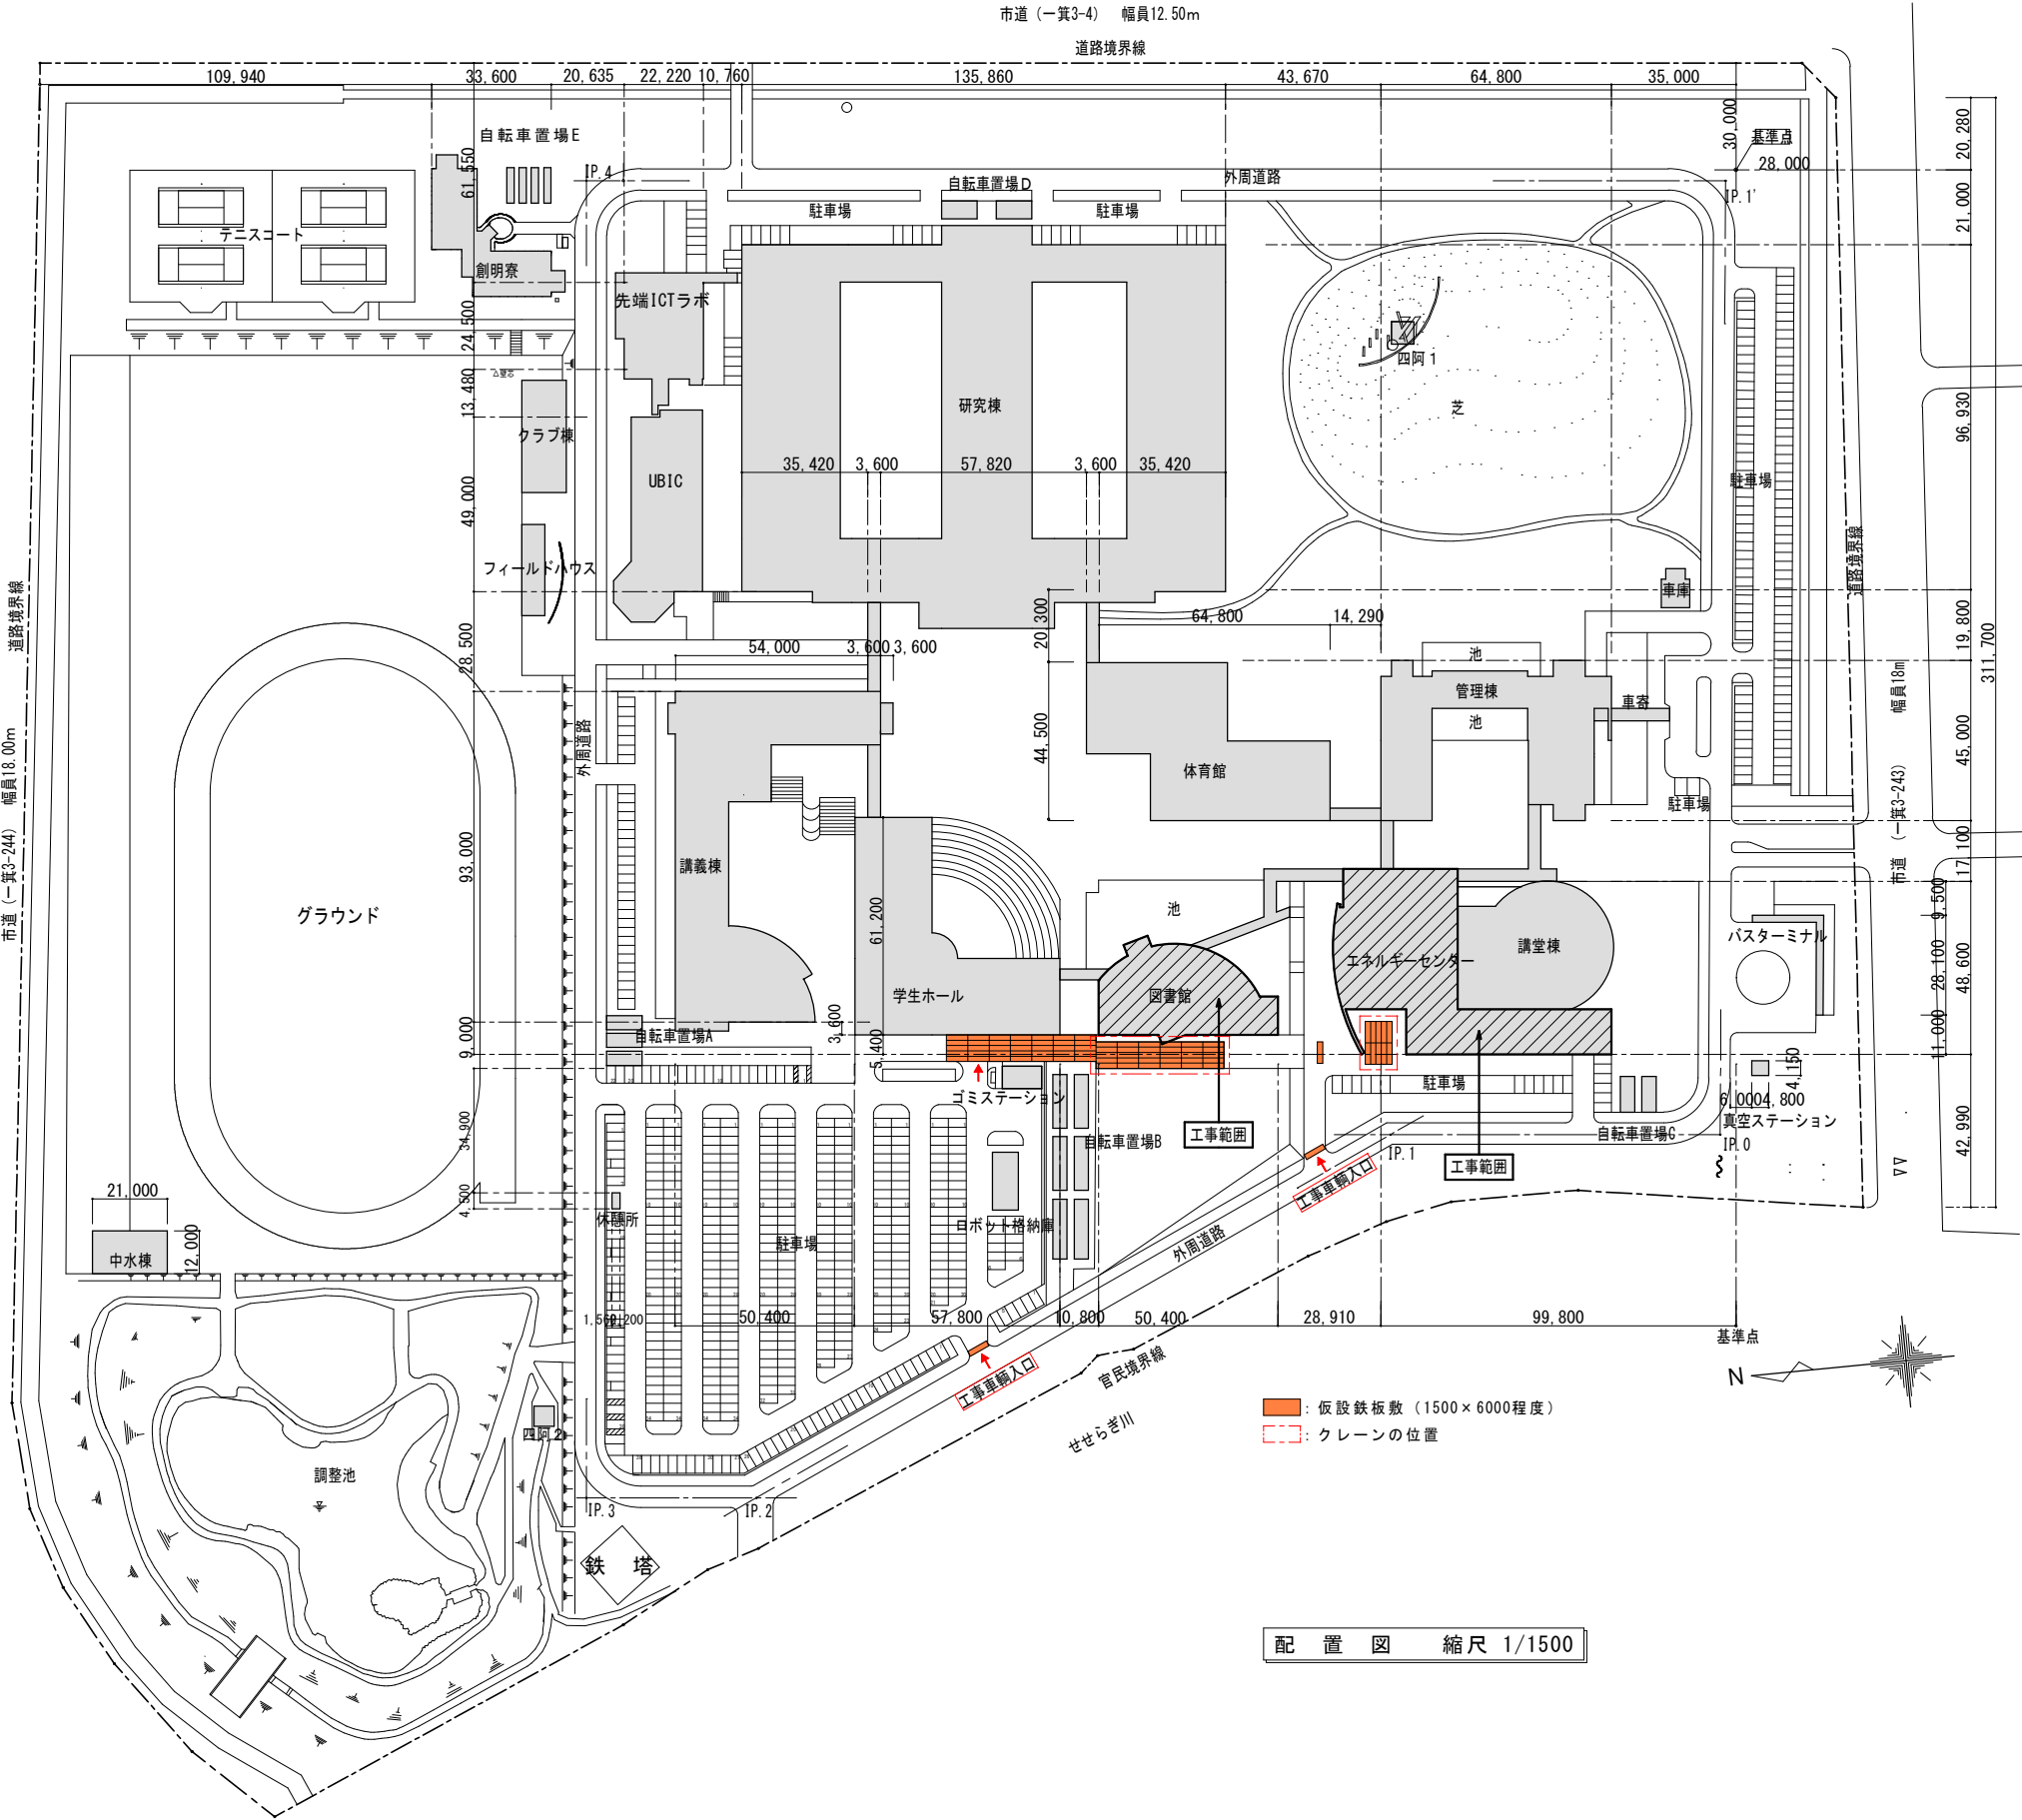

配置図 縮尺 1/1500

訂 正	月	日	月	日	工 事 名		会津大学エネルギーセンター・図書館屋上防水改修工事		縮尺	佐藤建築設計事務所 福島県会津若松市東栄町 9-17 TEL 0242 (27) 0614 FAX 0242 (27) 0615 一級建築士事務所 福島県知事登録 第15 (904) 0019号 管理建築士 佐藤 有史 一級建築士登録第298941号			図面No.	A-21	
					図面名称		仮設配置図		1/1500				設計No.		
						検図		設計 一級建築士登録第225012号 室井 洋		日付	2019. 9.				